


Dorfentwicklungskonzept Bislich



- **Bislich, Bevölkerungsentwicklung:**

Entwicklung der 0-5-jährigen und der über 65-jährigen

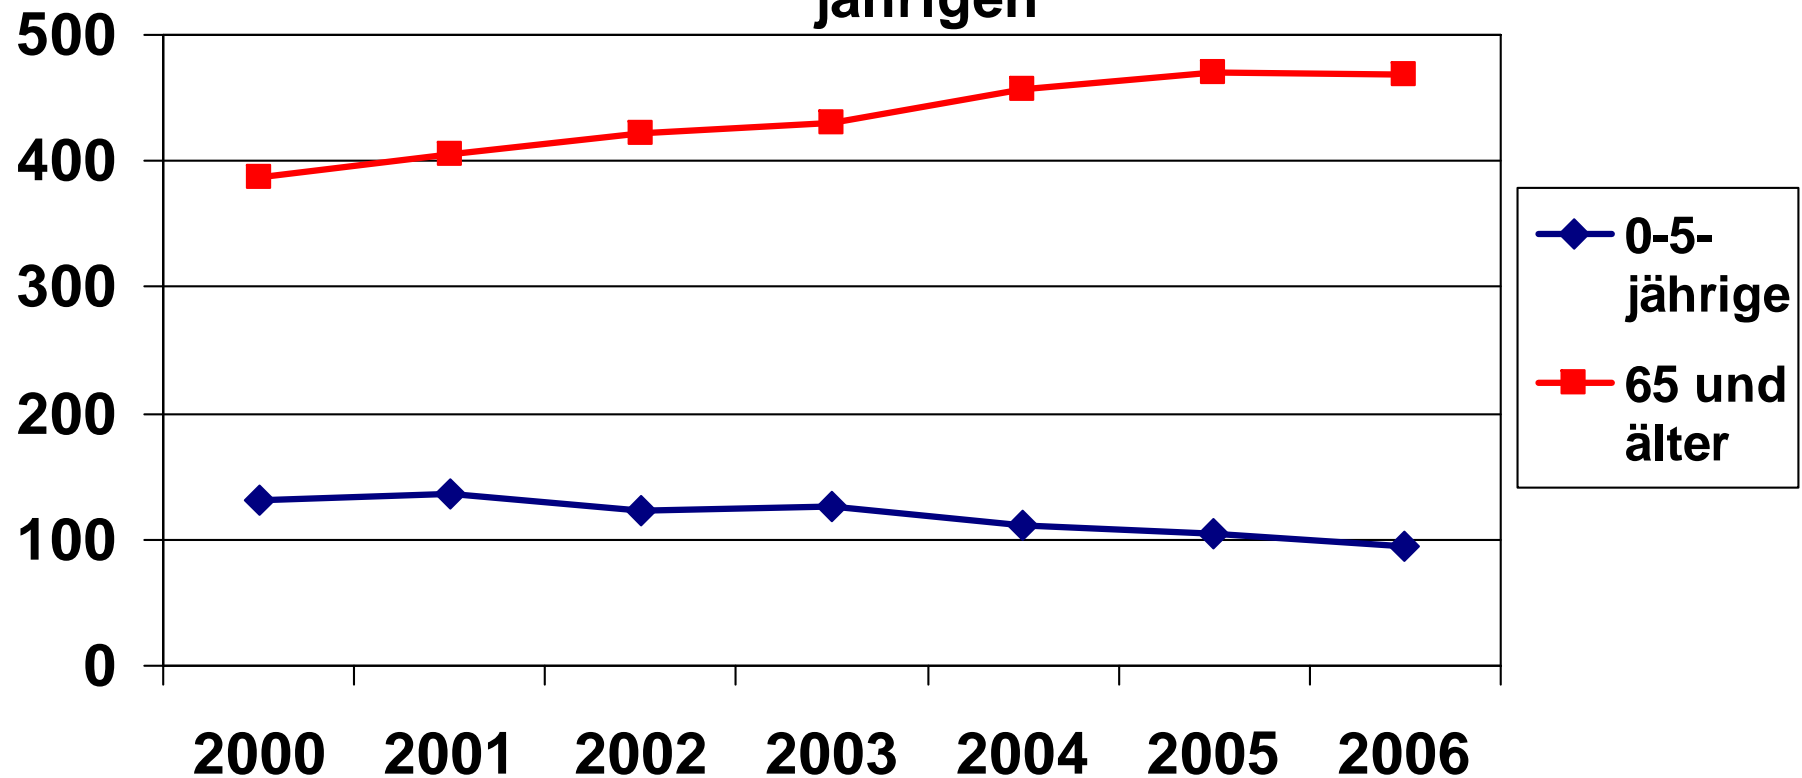


Dorfentwicklungskonzept Bislich



- Schule Bislich, Aktuelle Ausgangslage:

Entwicklung der Schülerzahlen

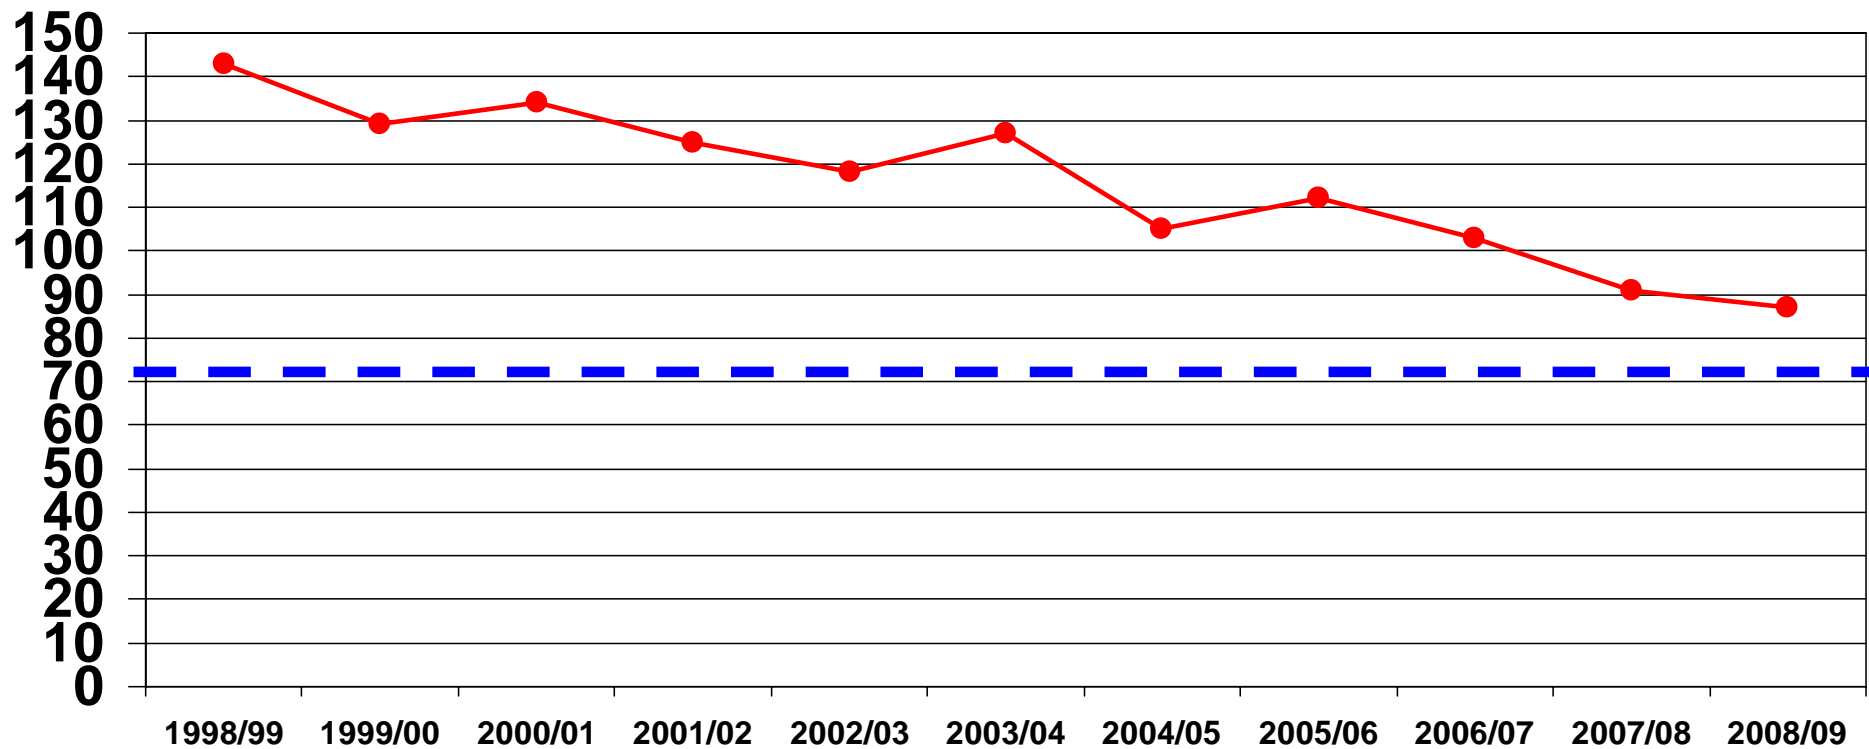


Dorfentwicklungskonzept Bislich



- **Schule Bislich, Aktuelle Ausgangslage:**

Prognose der Entwicklung der Schülerzahlen 2009-2014 in Bislich

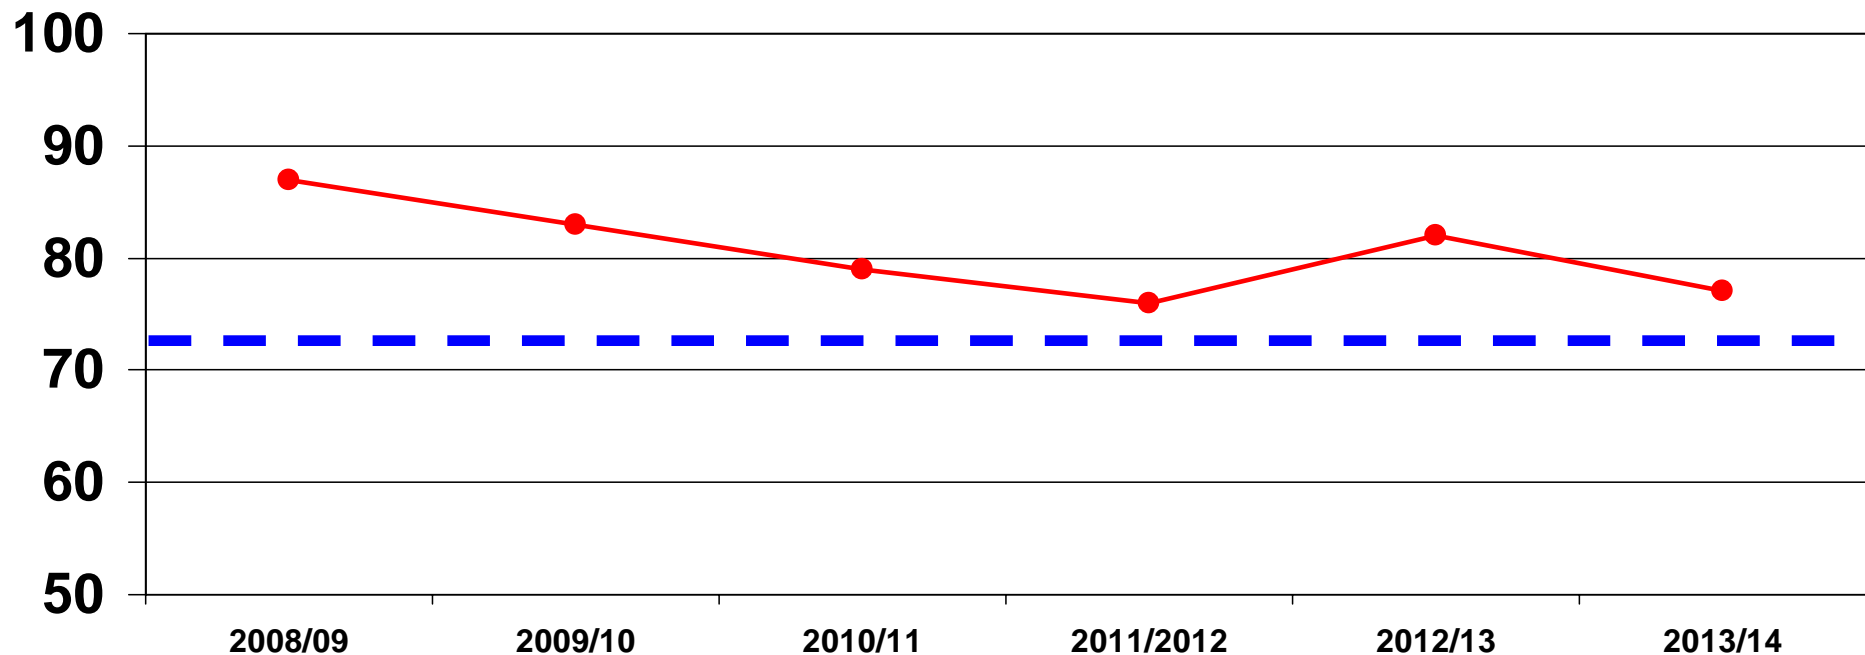

Dorfentwicklungskonzept Bislich



- **Schule Bislich, Aktuelle Aufgaben:**
- 1. Weitere Werbemaßnahmen der Schule
Homepage, Bücherei, Schulhof, Qualitäts-Check
- 2. Projektwochen der Schule in und mit dem Dorf
- 3. Zuzug von jungen Familien
- 4.?
- 5.?
- 6.?

Dorfentwicklungskonzept Bislich



- Sportanlage Bislich – Aktueller Planungsstand



WOGL		Geschäftsbereich	
Straten- und Grünflächenbau		Alt- / Neuland - Grünflächen	
Planung Sportanlage		Standort: Bislich	
Plan: Lageplan V1	Blatt: LP 01	Maßstab: 1:500	